

Załącznik nr 1
do decyzji Starosty Włoszyskiego

z dnia 12 stycznia 2024r.
znak: NG.6821.13.2023

Z up. Starosty
Naczelnik Wydziału
Gospodarki Nieruchomościami

Jolanta Pielak

Słup nr 100

105

Nazwa miejscowości: Budziłowo

Skala mapy: 1:500

Id i nazwa jednostki ewidencyjnej: 303001_2, Kołaczkowo

Id i nazwa obrębu: 303001_2.0103, Budziłowo

Numer działki: 105

Powierzchnia działki: 0,2700 ha

Powierzchnia służebności przesyłu: 34,0 m²

Legenda:

— proj. linia napowietrzna SN

▨ powierzchnia służebności przesyłu w obrębie działki

9053/1

granice pasa służebności
numer przedmiotowej działki




PBE ELBUD POZNAŃ SA
ul. Zakładowa 10
62-064 Plewiska

Opracował: 11.2020 Magdalena Piechocka

SMART GRID
OD POZNAŃ POŁUDNIE

Sprawdził: 11.2020 Monika Pawlukiewicz
geodeta uprawniony
nr upr. 23377

Załącznik nr 2
do decyzji Starosty Wnesińskiego
z dnia 12 stycznia 2024r.
znak: NG.6821.13.2023
Z up. Starosty
Naczelnik Wydziału
Gospodarki Nieruchomościami
Jolanta Pielak

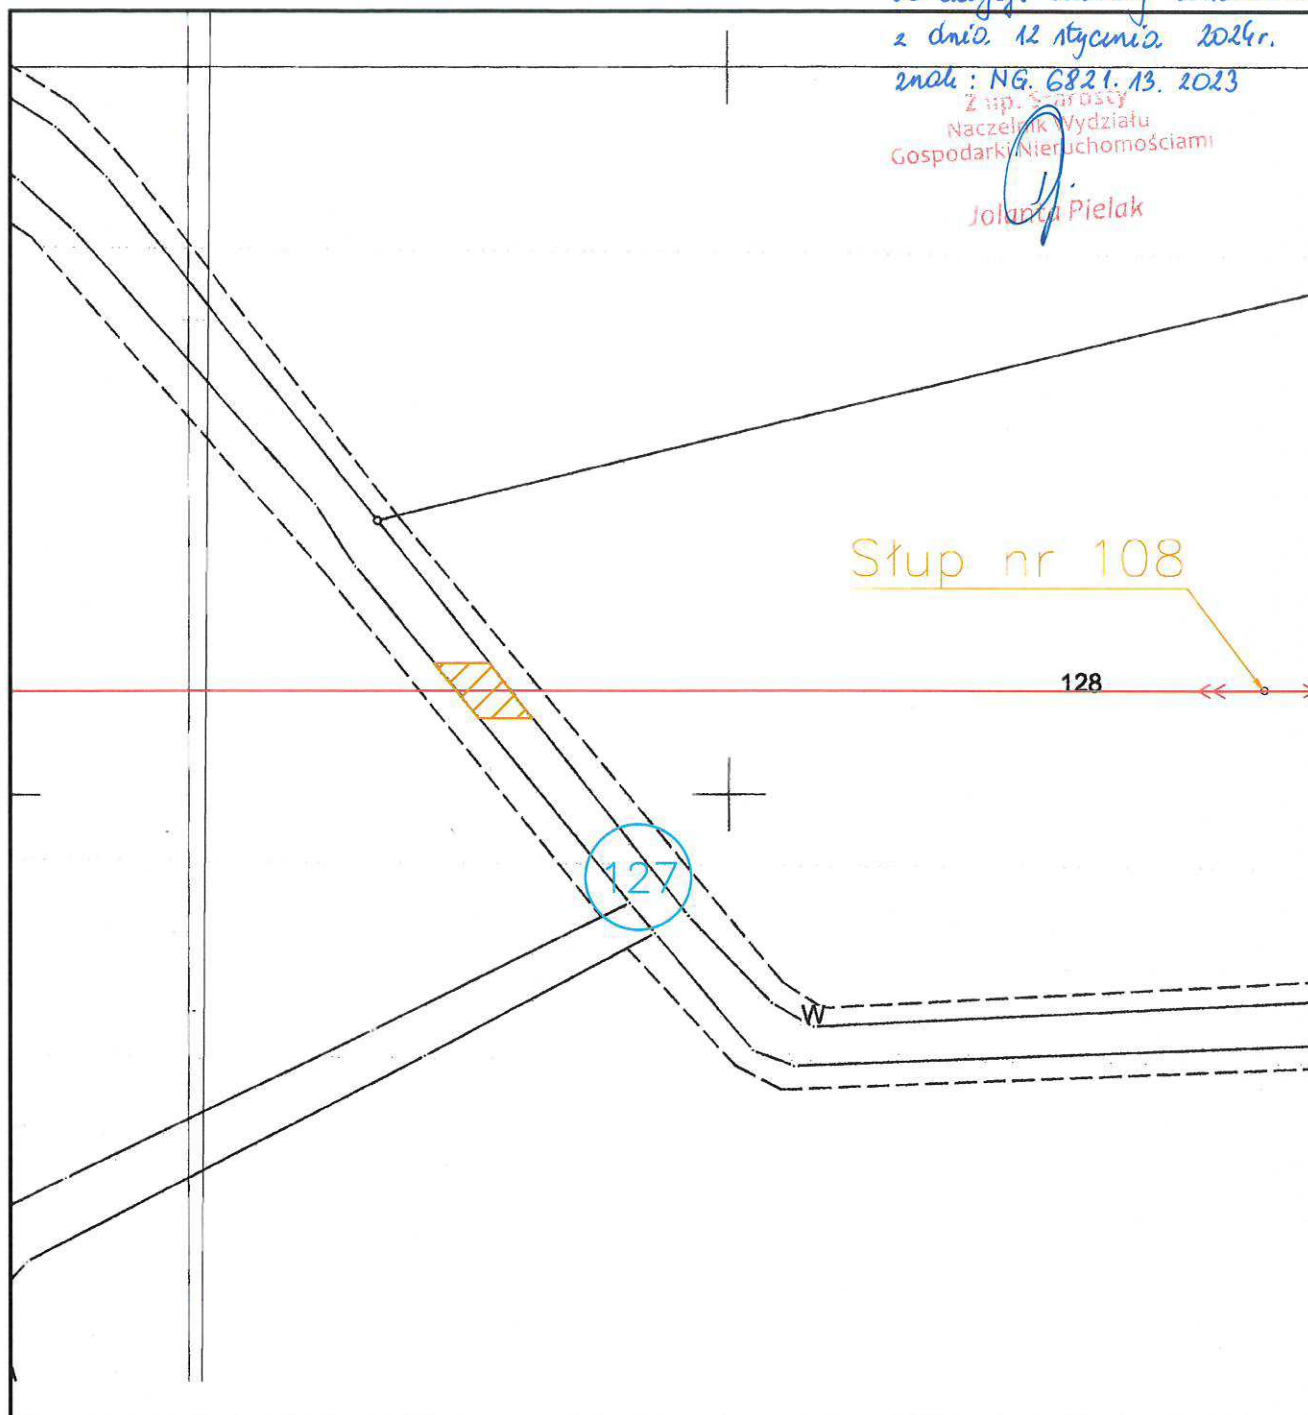

Nazwa miejscowości: Budziłowo		Skala mapy: 1:500
Id i nazwa jednostki ewidencyjnej: 303001_2, Kołaczkowo		
Id i nazwa obrębu: 303001_2.0103, Budziłowo		
Numer działki: 127	Powierzchnia działki: 0,2900 ha	
	Powierzchnia służebności przesyłu: 14,3 m ²	

Legenda:		
	proj. linia napowietrzna SN	
	powierzchnia służebności przesyłu w obrębie działki	
		granice pasa służebności numer przedmiotowej działki




PBE ELBUD POZNAŃ SA
ul. Zakładowa 10
62-064 Plewiska

Opracował:	11.2020	Magdalena Piechocka	
Sprawdził:	11.2020	Monika Pawlukiewicz geodeta uprawniony nr upr. 23377	

SMART GRID
OD POZNAŃ POŁUDNIE

ORYGINALNY ROZMIAR
A4

Załącznik nr 3
do decyzji Starosty Wąseńskiego
z dnia 12 stycznia 2024r.
znak: NG. 6821. 13. 2023
Zap. Starosty
Naczelnik Wydziału
Gospodarki Nieruchomościami
Jolanta Pielak

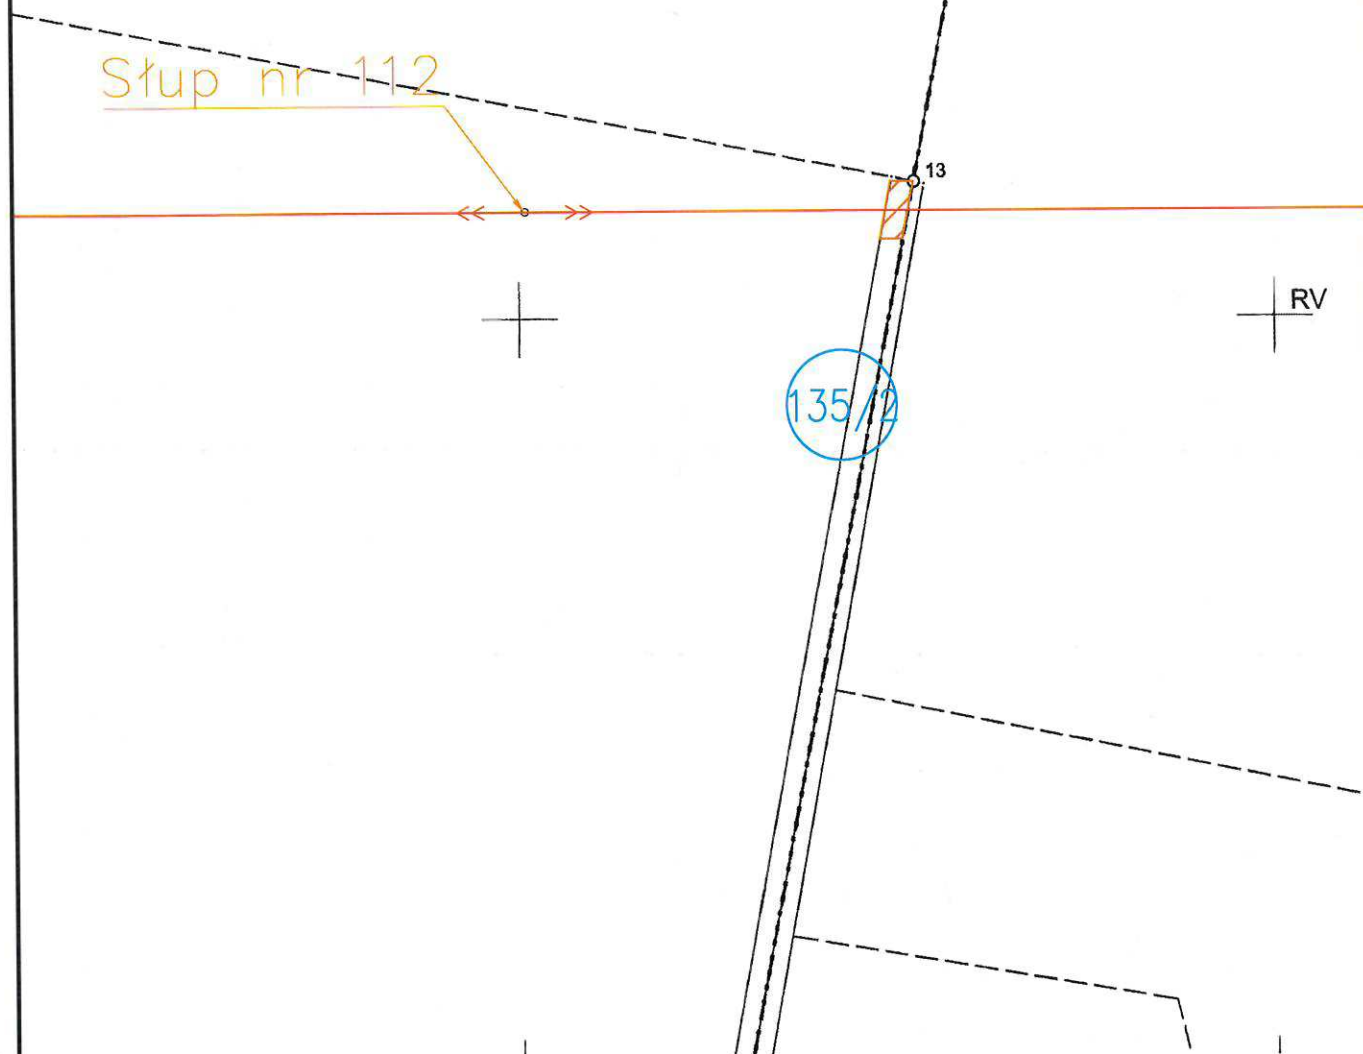

Nazwa miejscowości: Budziłowo

Skala mapy: 1:500

Id i nazwa jednostki ewidencyjnej: 303001_2, Kołaczkowo

Id i nazwa obrębu: 303001_2.0103, Budziłowo

Numer działki: **135/2**

Powierzchnia służebności przesyłu: **5,8 m²**

Legenda:

— proj. linia napowietrzna SN



powierzchnia służebności przesyłu w obrębie działki



granice pasa służebności
numer przedmiotowej działki



PBE ELBUD POZNAŃ SA
ul. Zakładowa 10
62-064 Plewiska

Opracował: 11.2022 Magdalena Kasprzak

SMART GRID
OD POZNAŃ POŁUDNIE

Sprawdził: