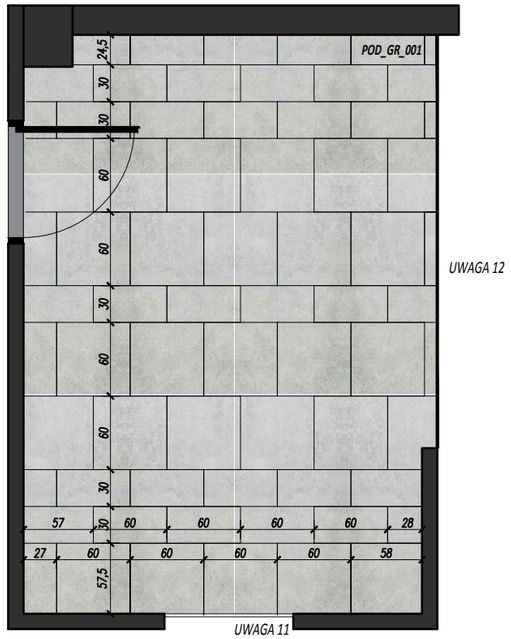

RZUT PODŁOGI
POMIESZCZENIE NR 58

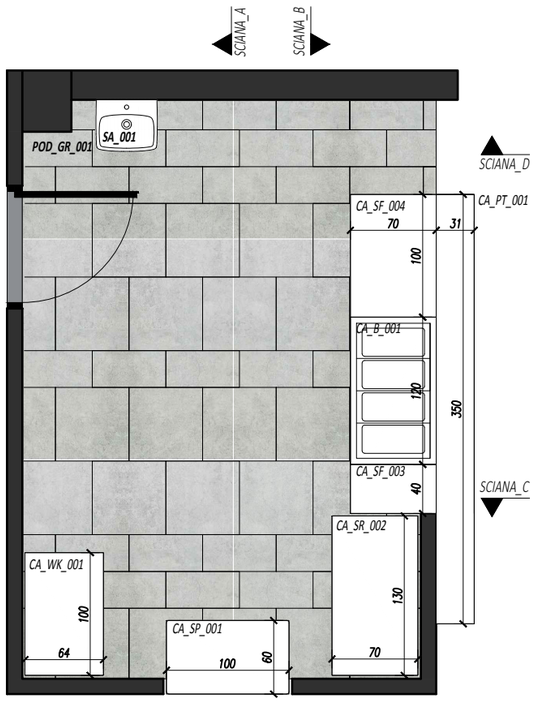

RZUT ARANZACJA
POMIESZCZENIE NR 58

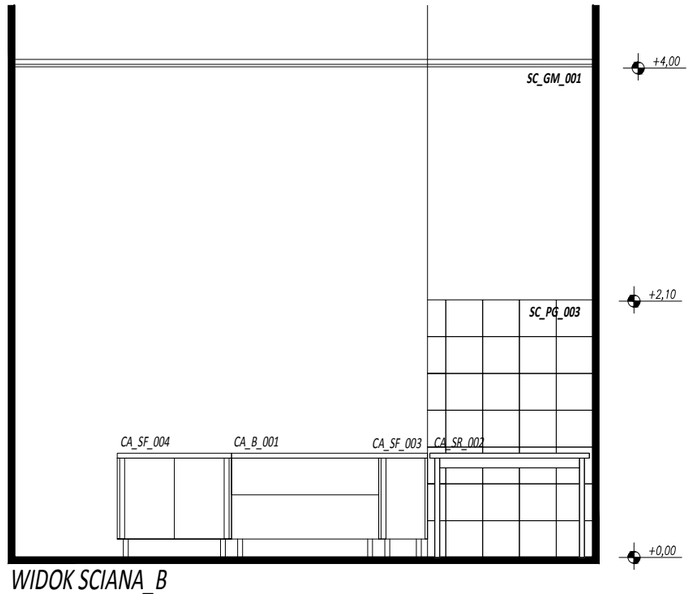

WIDOK SCIANA_B

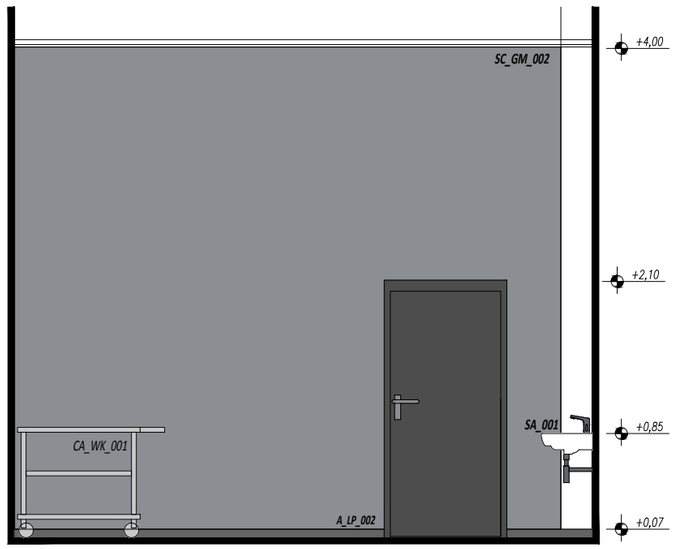

WIDOK SCIANA_A

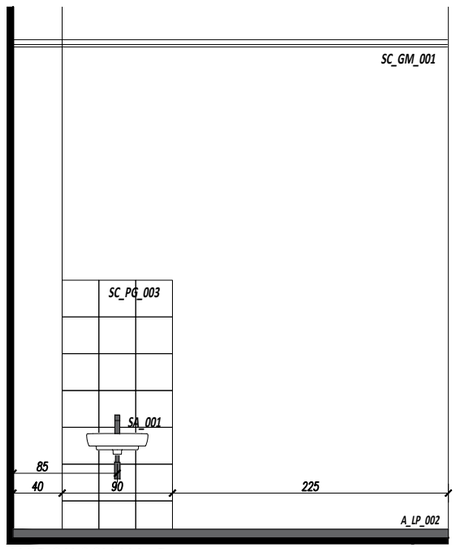

WIDOK SCIANA_D

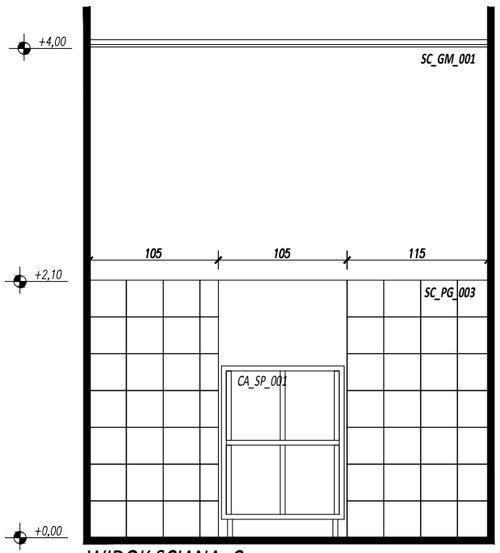

WIDOK SCIANA_C

PODŁOGI/SCIANY

POD_GR_001

PŁYTKA GRESOWA - 15.70m2
producent: TUBĄDZIN | TYP CEMENT WORN - LUB PRODUKT RÓWNOWAŻNY
rodzaj powierzchni matowa |kolor jasnoszary faktura kamień/beton |wymiary 598x598 mm | klasa ścieralności V | antypoślizgowość R9

SC_GR_003

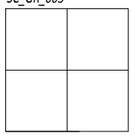

PŁYTKA GRESOWA - 9.40m2
producent: NOWA GALA | TYP CONCEPT - LUB PRODUKT RÓWNOWAŻNY
rodzaj powierzchni matowa | kolor biały jednolity | wymiary 298x298 mm | klasa ścieralności min. IV | antypoślizgowość min. R9

SC_GM_001

POWŁOKA MALARSKA - 21,40m2
producent:
farba lateksowa matowa w kolorze białym | odporność na szorowanie min. II wg. PN 13300 | odporność na zmywanie min. 3500 cykli wg. PN EN 11998 | podwyszona odporność na przebarwienia i utratę koloru pod upływem czasu

SC_GM_002

POWŁOKA MALARSKA - 17,50m2
producent:
farba lateksowa matowa w kolorze jasno szarym RAL7016 | odporność na szorowanie min. II wg. PN 13300 | odporność na zmywanie min. 3500 cykli wg. PN EN 11998 | podwyszona odporność na przebarwienia i utratę koloru pod upływem czasu

OPIS/UWAGI

01. Elementy wyposażenia pomieszczenia: meble, akcesoria, dekoracje wraz z dokładnymi parametrami technicznymi, ilościami podano w zalaczniku zestawieniowym dla wybranego pomieszczenia
02. Rysunek aranżacji wnętrz rozpatrywać łącznie z pozostałymi materiałami projektowymi i opisem tech.
03. Wszystkie wymiary podane są w centymetrach | rzędne wys. od poziomu wykończenia posadzki
04. Podłączenie sprzętów elektrycznych i elektronicznych wg. wytycznych producenta
05. Skrzydła wszystkich drzwi wewnetrznych z laminatu HPL w kolorze antracytu
06. Parapety wewnetrzne z profili aluminiowych malowanych proszkowo w kolorze stolarki okiennej wg. rozwiazań systemowych producenta i PW budynku opracowanego przez Assmann Polska
07. Wszystkie wymiary sprawdzić na budowie

Zakres opracowania projektowego nie zawiera:
01. rzutu sufitu podwieszonego wraz z oprawami oświetleniowymi
02. instalacji technicznych wewnetrznych: sanitarnych(wod-kan, wentylacja), elektrycznnych (gniazdka, włączniki, oprawy oswietleniowe), teletechnicznych
03. zestawienia stolarki okiennej i drzwiowej
- ww. zakres wykonać zgodnie z dokumentacją PW opracowaną przez Assmann Polska

WYPOSAŻENIE LEGENDA

SA_001 - umywalka ceramiczna
CA_SF_003 - stół roboczy z szafką stal nierdzewna
CA_SF_004 - stół roboczy z szafką stal nierdzewna
CA_B_001 - bemar wodny stal nierdzewna
CA_SP_001 - szafa przelotowa stal nierdzewna
CA_SR_002 - stół roboczy nablatowa stal nierdzewna
CA_WK_001 - wózek transportowy stal nierdzewna
CA_PT_001 - półka do przesuwania tac stal nierdzewna
BA_001 - bateria umywalka
A_LP_002 - cokół z płytek gresowych

UWAGA 1 - wykonac zabudowe w technologii g/k grubość płyty 1,25cm | mocowanie do podkonstrukcji z profili stalowych
UWAGA 3 - punkt bazowy układania płytek podłowych gresowych | pomiędzy pomieszczeniami stosować próg ze stali nierdzewnej o gr. blachy min. 1.5mm i szerokości poszczególnej ościeznicy wg. rozwiazań systemowych dostawcy stolarki drzwiowej, mocowanie mechanicznie na uszczelce elastycznej, kolor srebny mat
UWAGA 3A - płytki podłowe gresowe dowiazac do układu płytek z pomieszczenia sasiedniego
UWAGA 5 - układy płytek ściennych dostsować do podziału geometrycznego płytek podłogowych
UWAGA 7 - całość powierzchni spoinować fugą mineralną | kolor ciemny grafit | szerokość fugi 2 mm | styki z elementami uzbrojenia (np. baterie, przewody itp.) spoinować fugą silikonową
UWAGA 8 - wszystkie ostre krawędzie płytek gresowych należy oszlifować
UWAGA 9 - wymiarowanie akcesoriów łazienkowych podano do osi
UWAGA 11 - pomiędzy różnymi materiałami w posadzce(wielkość, faktura, podział, ...) stosować przegrodę z listwy ze stali nierdzewnej zatopioną w posadzce o gr. max. 5mm, zlicowaną z powierzchnią podłogi
UWAGA 12 - rozkład i układ płytek podłogowych rozpatrywać łącznie z rysunkiem AW_001

OPRACOWANIE

SEPAGROUP
51-361 WROCŁAW | WILCZYCE UL. SZKOLNA 15/5
TEL: 606 706 739 | EMAIL: INFO@SEPAGROUP.NET

NAZWA INWESTORA:	POWIAT WRZESIŃSKI UL. CHOPINA 10 | 62-300 WRZESNIA	DATA: 08-09.2016
NAZWA I ADRES OBIEKTU:	OPRACOWANIE ARANŻACJI WNĘTRZ BUDYNEK B01 CENTRUM TRENINGOWE W GRZYMYSŁAWICACH	SKALA: 1:50
TREŚĆ RYSUNKU:	ARANZACJA POMIESZCZENIA 58	NR RYS: AW_028
PROJEKTANT:	MGR INŻ. ARCH. SEBASTIAN PAŁCZYŃSKI NR UPR. PROJ. 30/DSOKK/2015	PODPIS:
OPRACOWAŁ:		