ROZKRÓJ BLACH TRAPEZOWYCH
ŁĄCZNIK Ł1

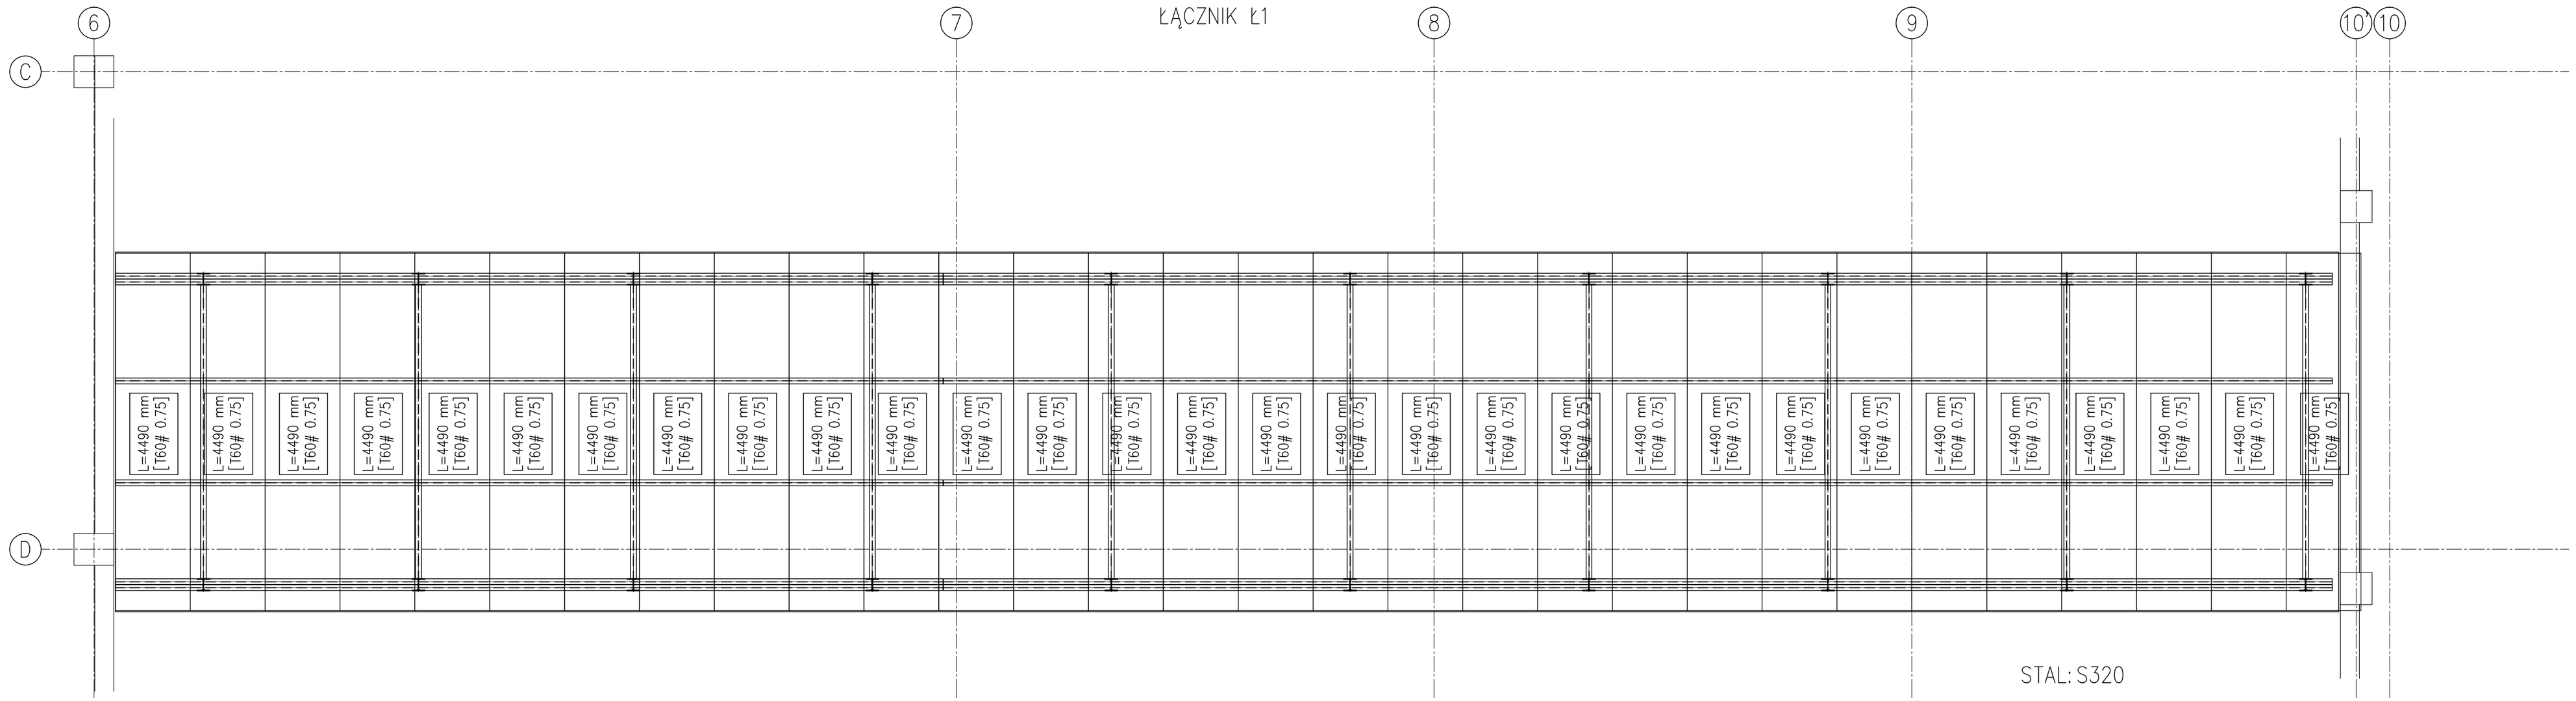

ROZKRÓJ BLACH TRAPEZOWYCH
ŁĄCZNIK Ł2

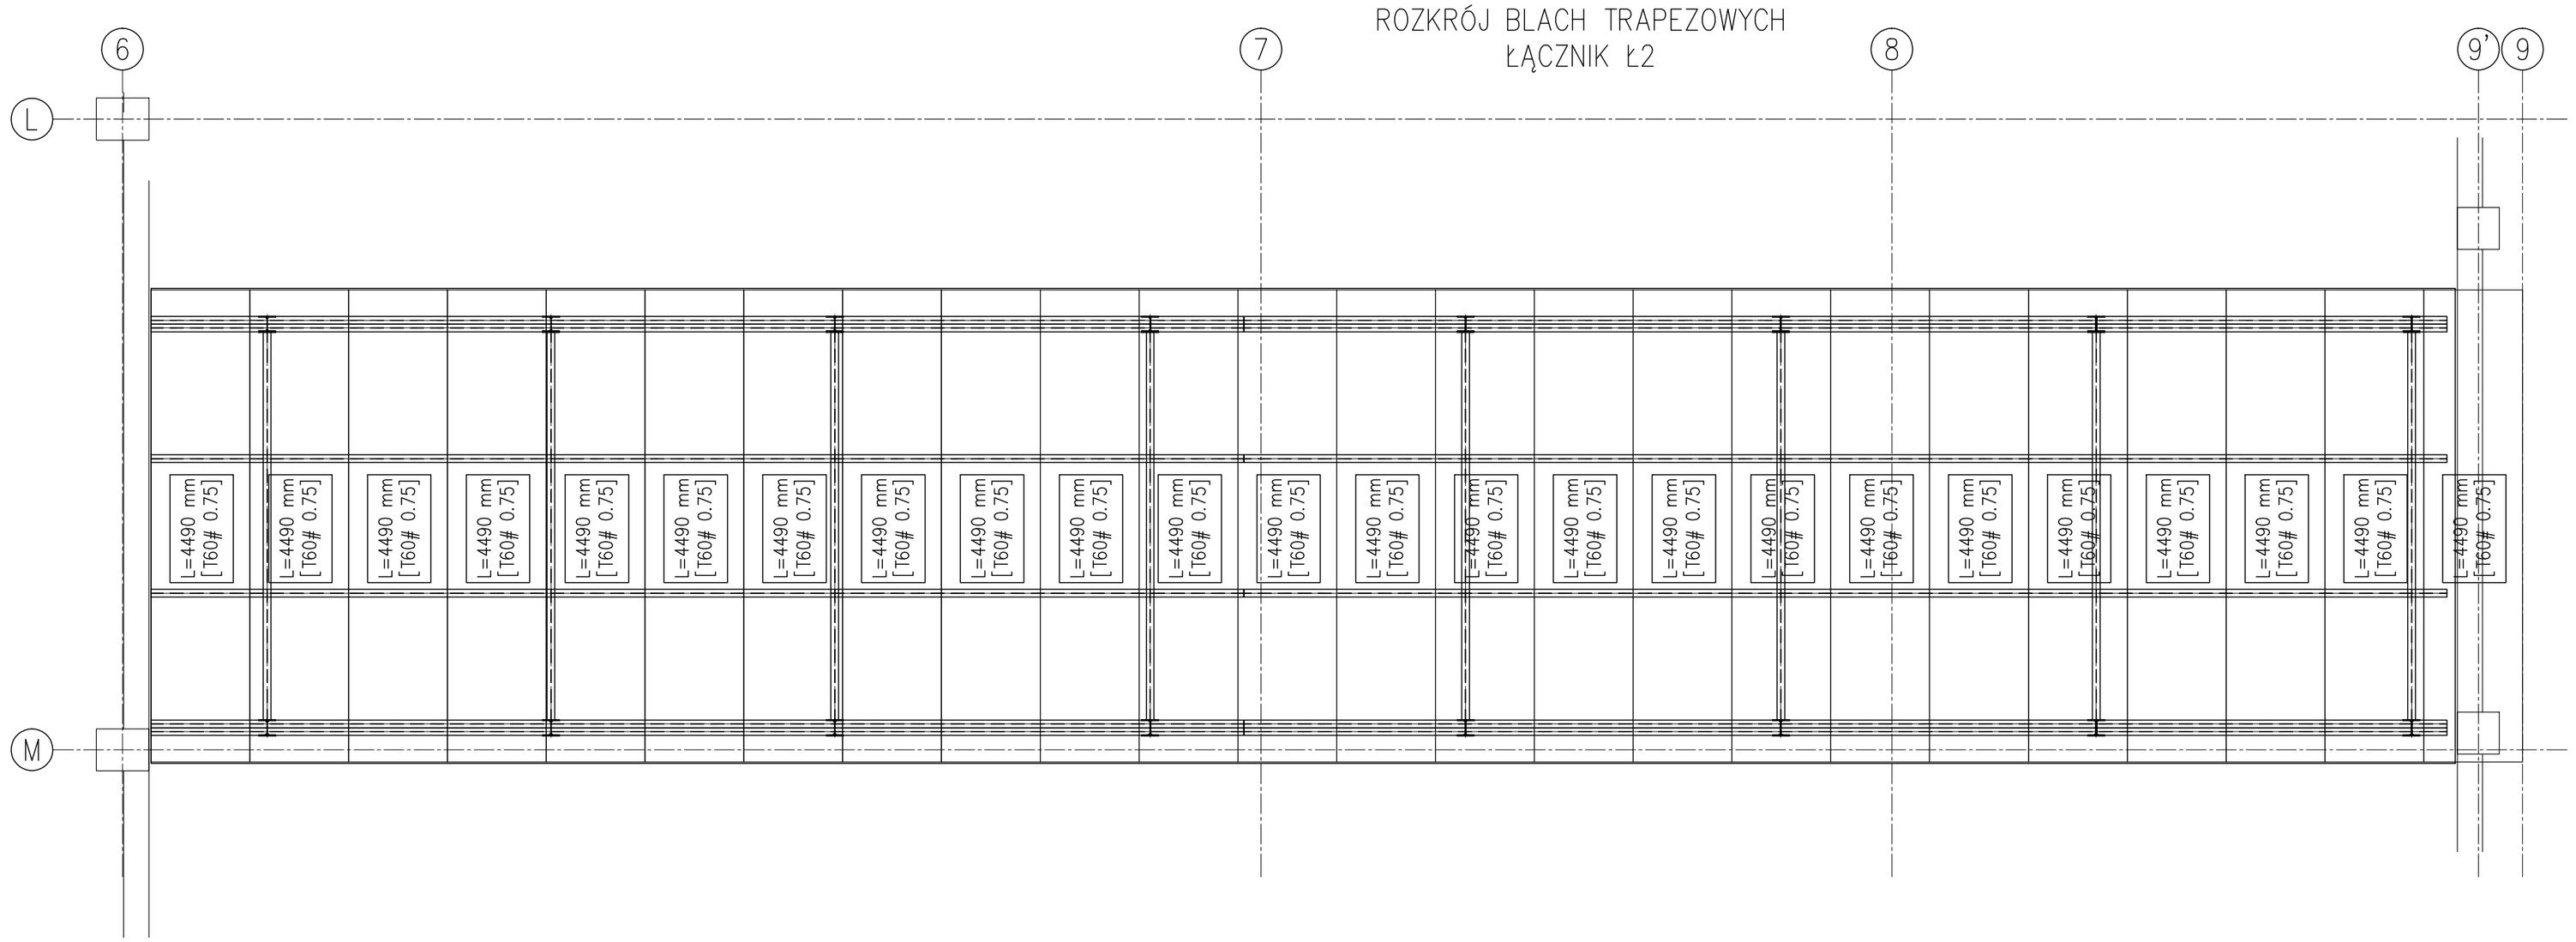

STAL: S320

UWAGI:

1. Długości blach trapezowych powinny być zweryfikowane pomiarami z natury.
2. Mocowanie blach na podporze wkrętami 4,8x55mm, w każdej fałdzie wzdłuż blachy łączyć wkrętami 4,8x22mm
3. Łączenie blach na podporach łącznikami systemowymi typu GT02 z podkładką lub równoważne w rozstawie co 215mm na każdym środniku 3 łączniki.
4. Blachy i łączniki zweryfikować po wyborze producenta blach.

			Łącznik	grubość [mm]	sze. krycia [mm]
Blacha trapezowa T60/235/15um			Ł1 i L2	0,75	940
Lp.	Długość [mm]	Ilość [szt.]	powierzchnia [m2/szt.]	powierzchnia [m2]	waga [kg]
1	4490	30	4,22	126,62	1010,41
2	4490	24	4,22	101,29	808,33
	Suma:			227,91	1818,74

nazwa:
Budowa i wyposażenie Centrum Treningowego w celu realizacji zadania "Rozwój szkolnictwa zawodowego na terenie powiatu wrzesińskiego"
Dz. nr 41/24, obręb Grzymysławice, gmina Września

inwestor:
Powiat Wrzesiński,
ul. Chopina nr 10
62-300 Września

biuro projektów:
WK ARCHITEKCI SP.Z O.O. S.K.
ul. Zdobywców Monte Cassino 23
61-696 Poznań
telefon 61 63 93 422
fax. 61 63 93 422
e-mail: biuro@wk-architekci.pl
Internet: http://www.wk-architekci.pl

branża:
KONSTRUKCJA

faza:
PROJEKT WYKONAWCZY ZAMIENNY

główny projektant:
mgr Inż. Urszula Jondarko
Śwnz. Konstrukcyjno-budowlana, Upr. bud nr SLK/0150/POWOK/12

schemat sytuacyjny

opracowanie:
mgr Inż. arch. Szymon Korbel

rysunek:
Rzut rozkroju blach trapezowych Łącznika Ł1 i Ł2

sprawdził:
Inż. Alicja Seidler
Śwnz. Konstrukcyjno-budowlana, Upr. bud nr SLK/0186/POOK/07

data: 02.2017
skala: 1:50
nr rysunku: KZ-801-401-Z