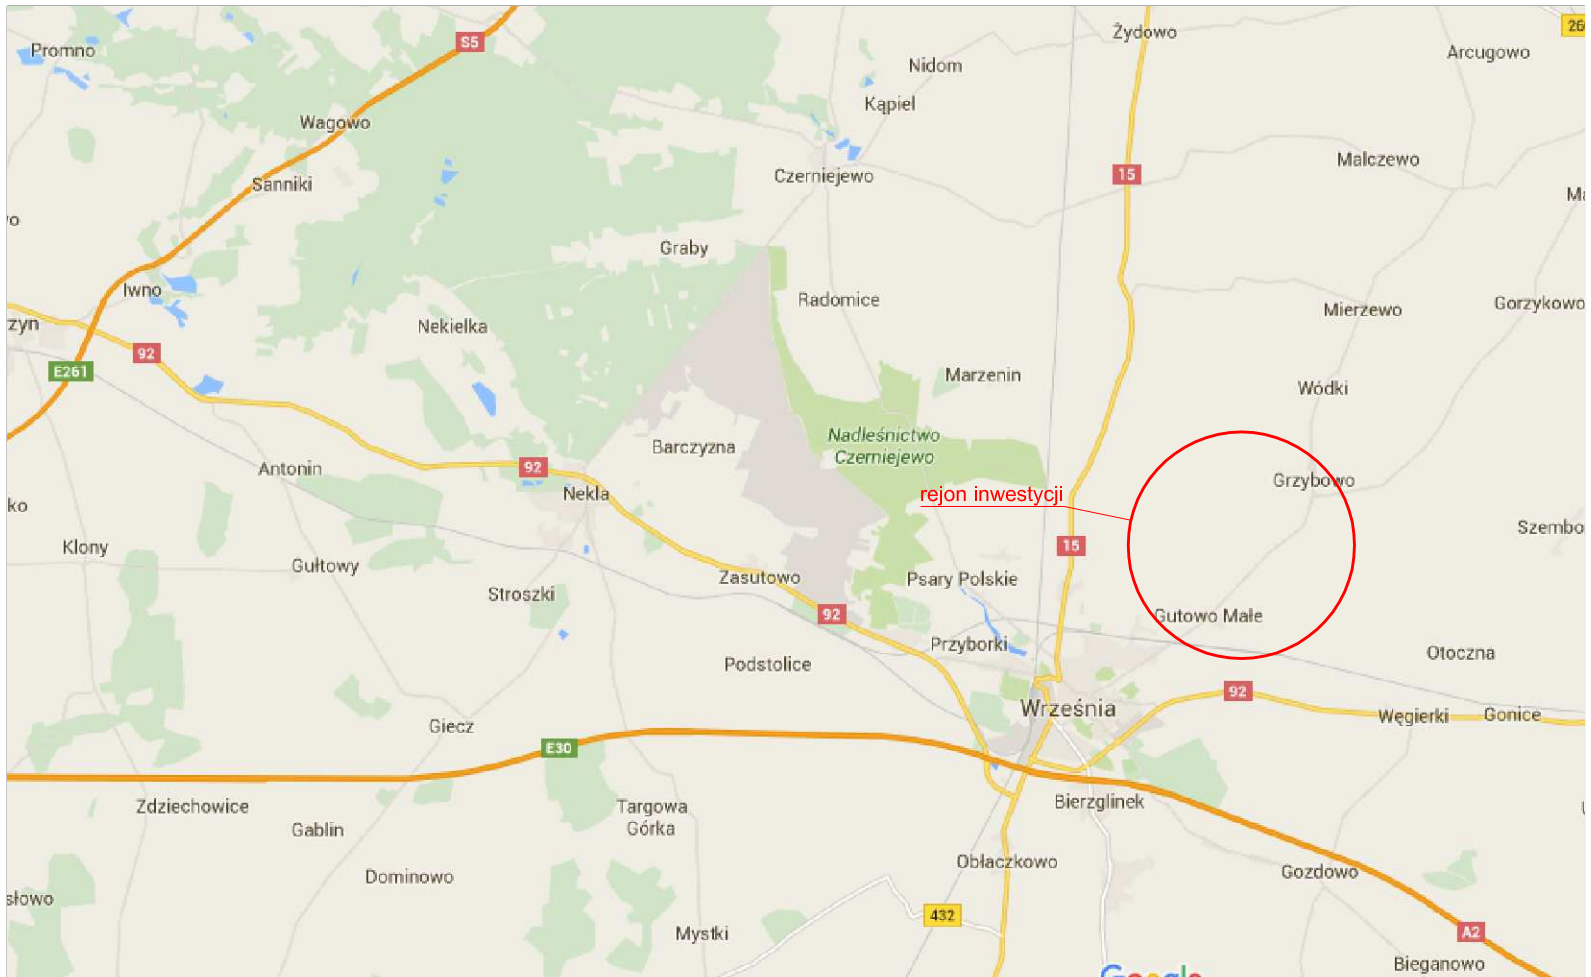

jednostka projektowa	ACDROGA ADAM CHMIELEWSKI	WŁAŚCICIEL: ADAM CHMIELEWSKI ADRES: UL. GEN. Z. BERLINGA 16/25, 62-400 SŁUPCA TEL: +48 63 241 01 74 KOM: +48 506 713 806 E-MAIL: biuro@acdroga.pl WWW: www.acdroga.pl		

PRAWA AUTORSKIE ZASTRZEŻONE COPY RIGHTS RESERVED
Przedmiotowy projekt chroniony jest prawem autorskim zgodnie z art. 1 Ustawy o Prawie Autorskim i Prawach Pokrewnych z dnia 4 lutego 1984 r. (dz. U. nr 34 poz. 83)

zadanie	PRZEBUDOWA DROGI POWIATOWEJ NR 2162P NA ODCINKU GUTOWO MAŁE-GRZYBOWO - BUDOWA CIĄGU PIESZO-ROWEROWEGO	
obiekt	Droga powiatowa 2162P ul. Powidzka	
inwestor	Powiat Wrzesiński ul. Chopina 10 62-300 Września tel. (0-61) 640-44-44	
rysunek	PLAN ORIENTACYJNY	
projektant	inż. Adam Chmielewski WKP/0231/POOD/06	podpis
opracował	mgr inż. Elżbieta Górecka - Smarzyńska	podpis
opracował	Tomasz Zywert	podpis

stadium	branża	skala	data	nr rysunku
Projekt budowlany (techniczny)	Drogowa		03.2016	1.0