
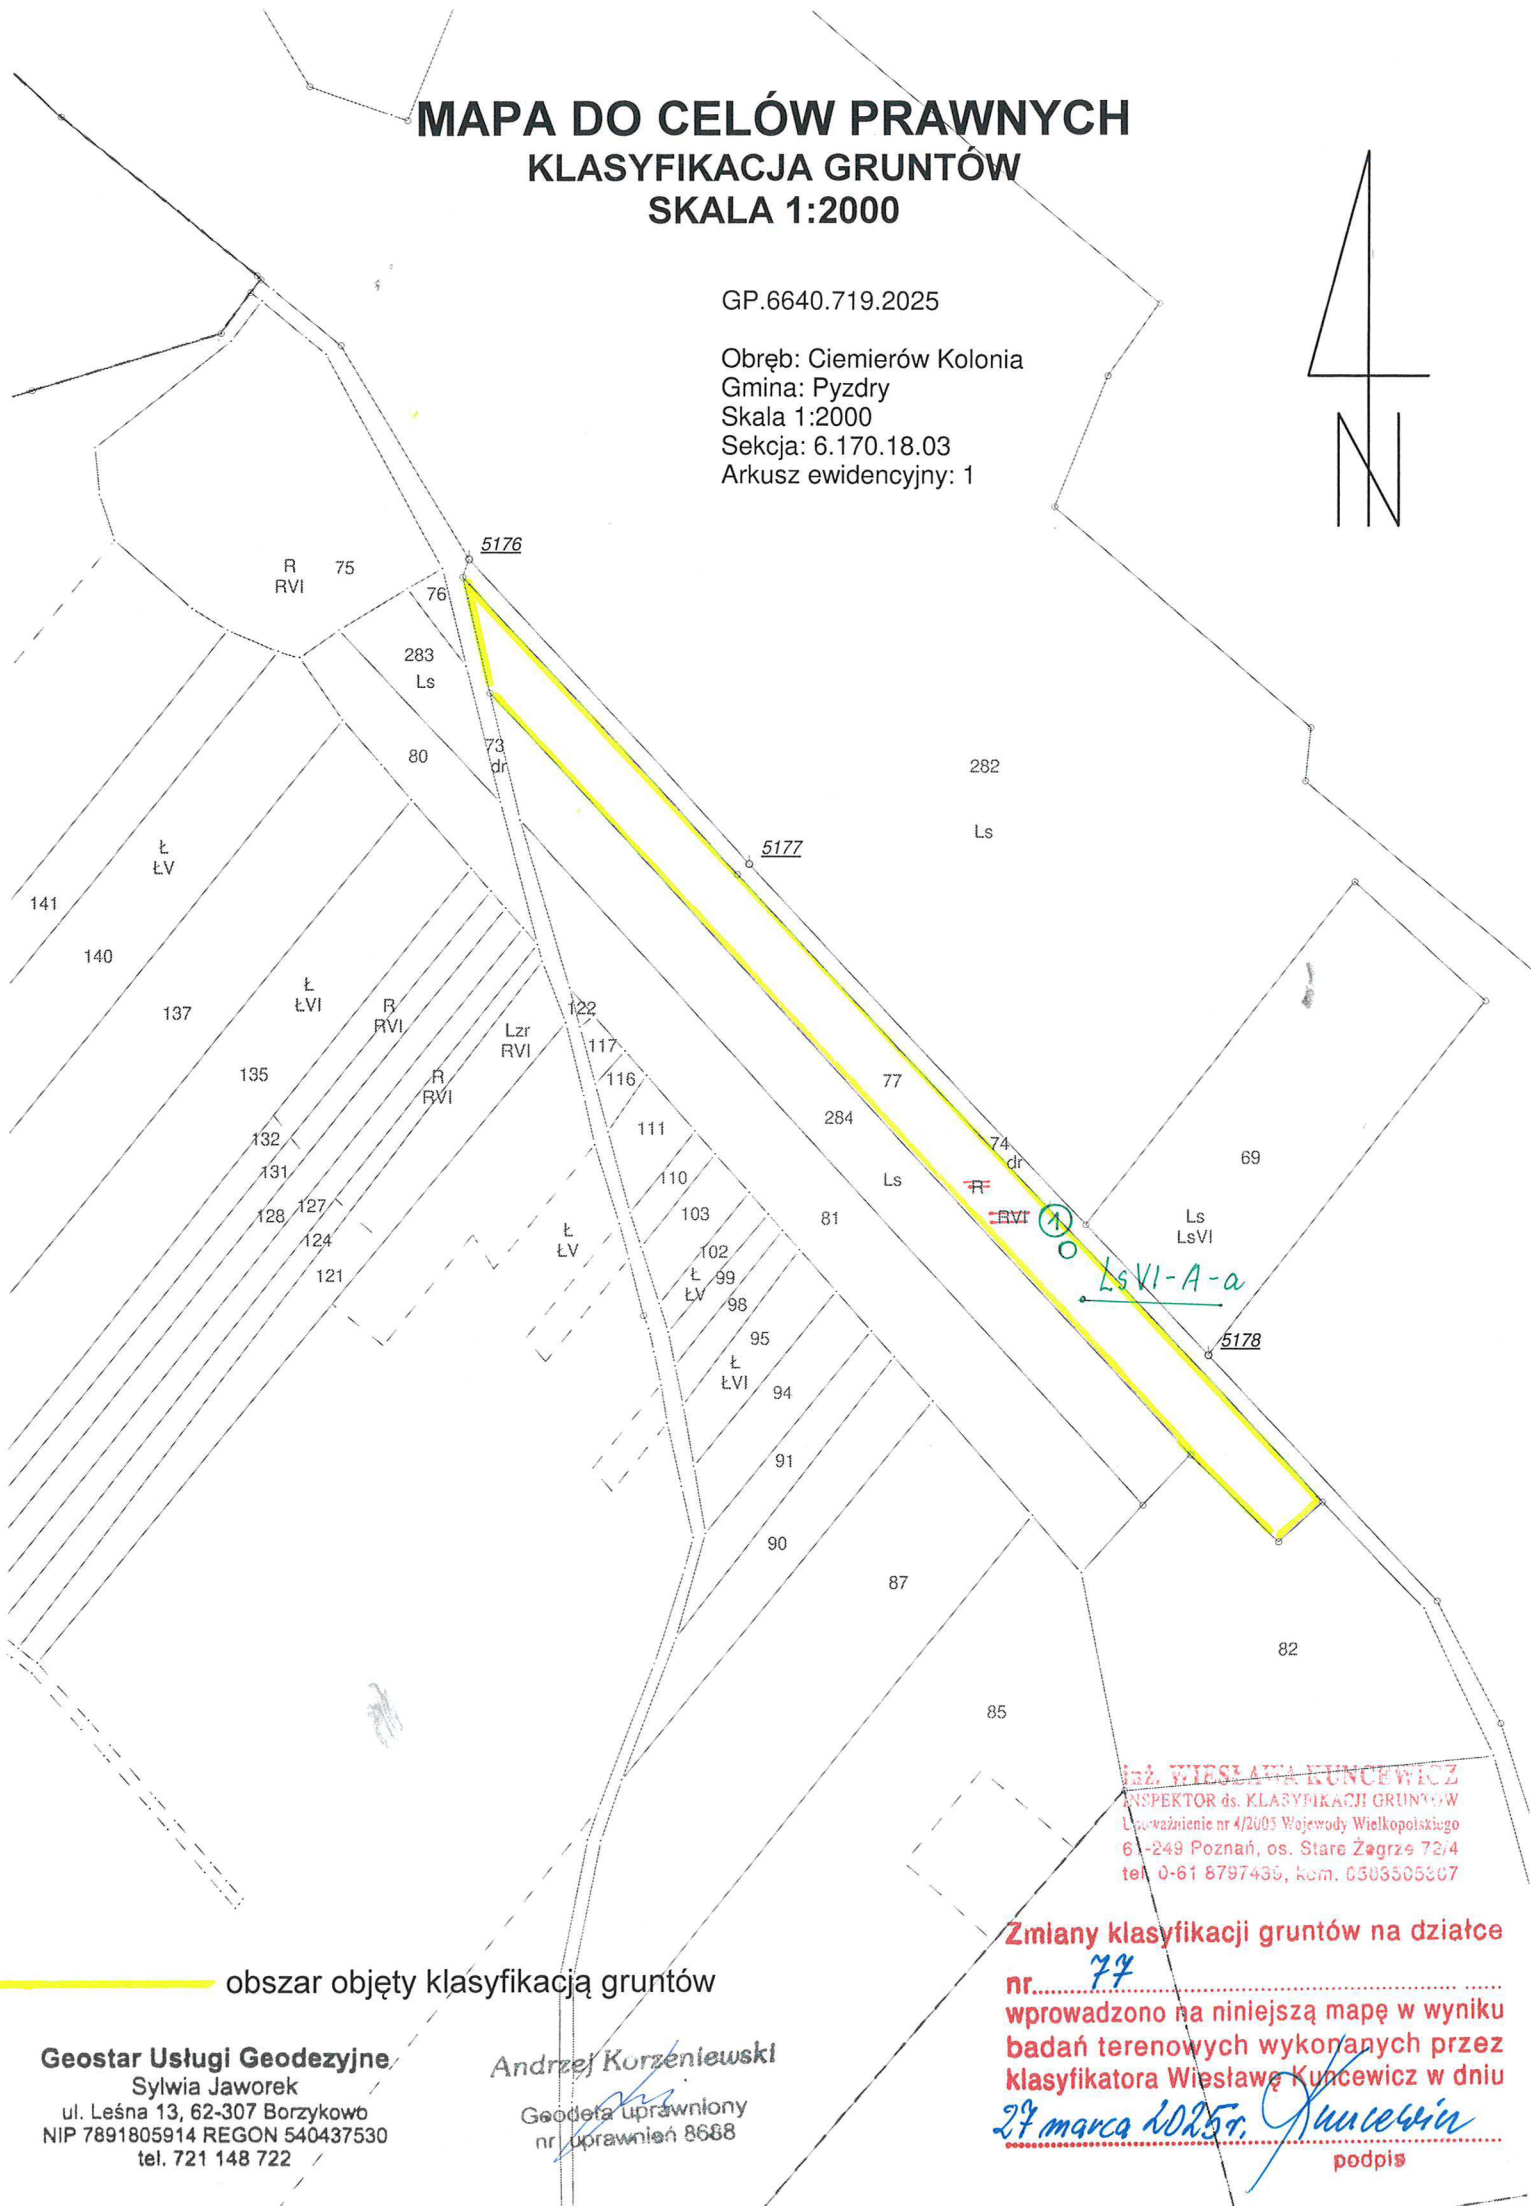


MAPA DO CELÓW PRAWNYCH KLASYFIKACJA GRUNTÓW SKALA 1:2000

GP.6640.719.2025

Obręb: Ciemierów Kolonia
Gmina: Pyzdry
Skala 1:2000
Sekcja: 6.170.18.03
Arkusz ewidencyjny: 1

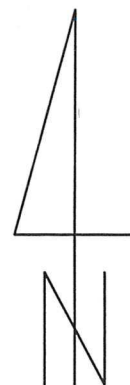

obszar objęty klasyfikacją gruntów

Geostar Usługi Geodezyjne
Sylvia Jaworek
ul. Leśna 13, 62-307 Borzykowo
NIP 7891805914 REGON 540437530
tel. 721 148 722

Andrzej Korzeniowski
Geodeta uprawniony
nr uprawnień 8668

Zmiany klasyfikacji gruntów na działce
nr. 77
wprowadzono na niniejszą mapę w wyniku
badań terenowych wykonanych przez
klasyfikatora Wiesława Kuncewicza w dniu
27 marca 2025r.
podpis