


Skala 1:500

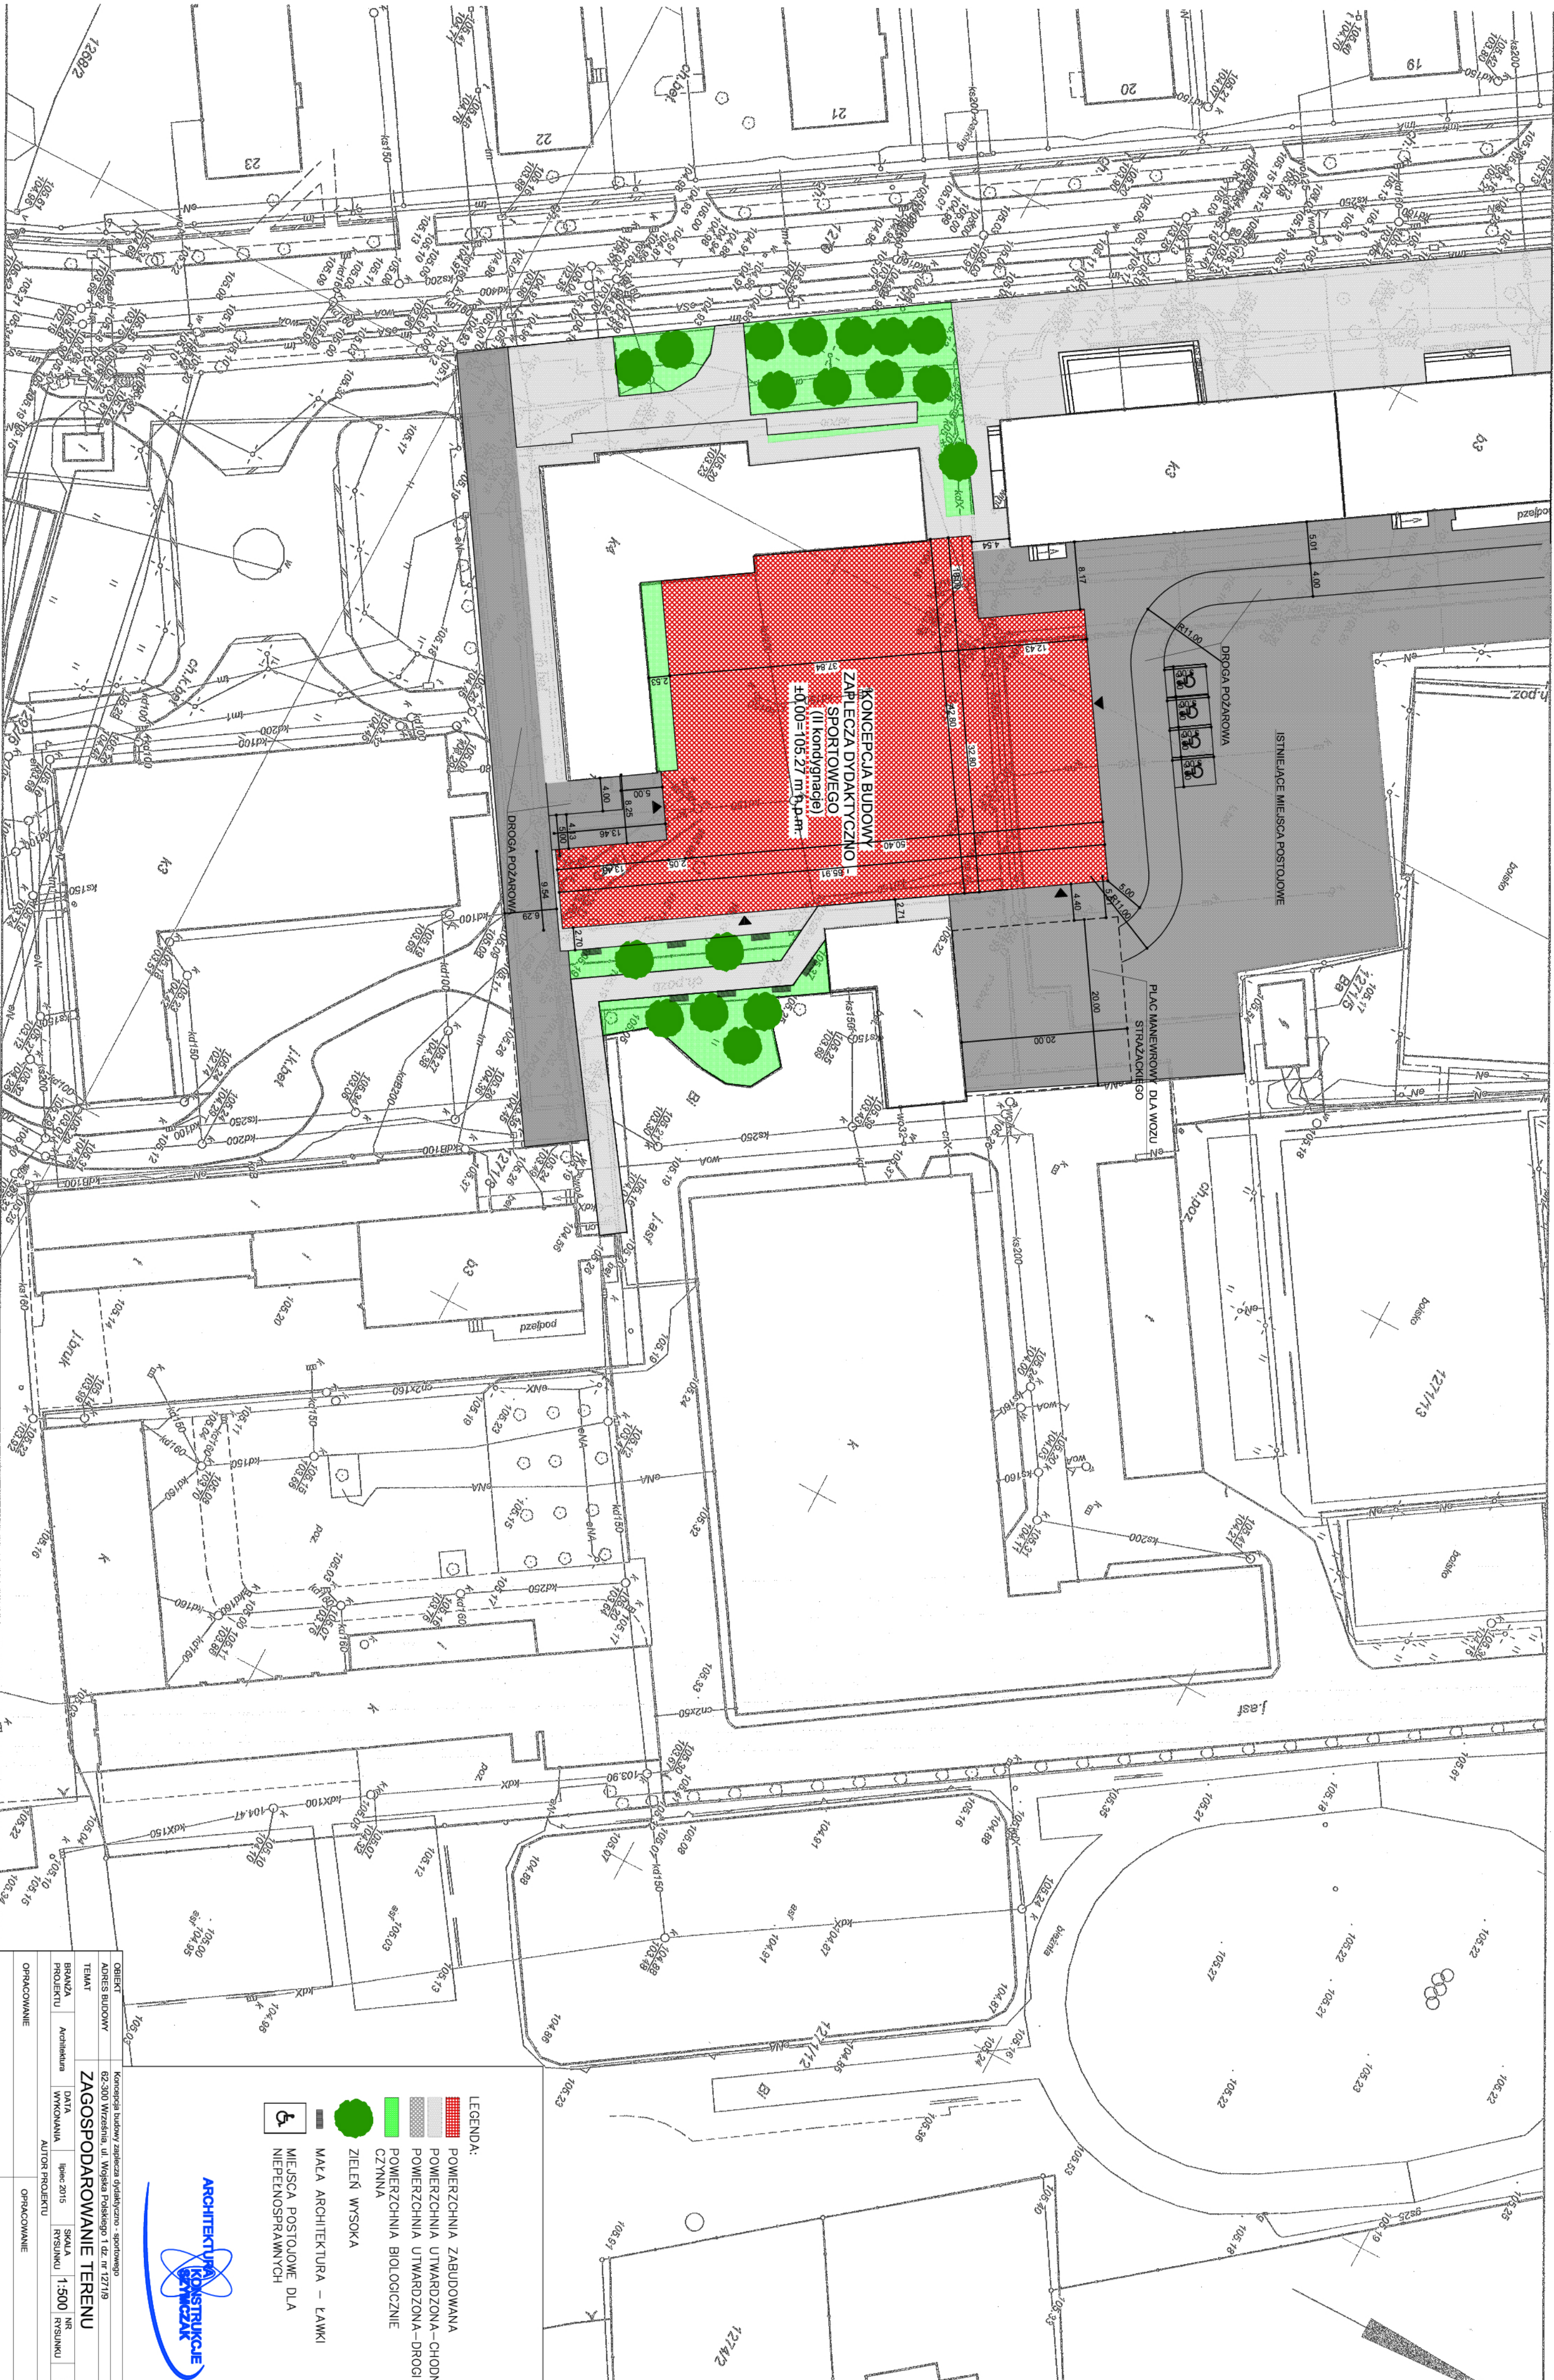

Województwo: wielkopolskie
Aktuś ewidencyjny: 6-176-17.02.4.2-4; 6-176-17.03.3-1.3

OBJEKT		Koncepcja budowy zaplecza dydaktyczno-sportowego	
TEMAT		ZAGOSPODAROWANIE TERENU	
BRANŻA PROJEKTU	Architektura	DATA WYKONANIA	lipiec 2015
		AUTOR PROJEKTU	NR 1:500 RYSUNKU P1
OPRACOWANIE		OPRACOWANIE	
MGR INŻ. ARCH. KINGA SZYMCAK		MGR INŻ. ADAM SZYMCAK	

LEGENDA:

- POWERZCHNIA ZABUDOWANA
- POWERZCHNIA UTMARZONA-CHODNIKI
- POWERZCHNIA UTMARZONA-DROGI
- POWERZCHNIA BIOLOGICZNE CZYNNA
- ZIELEN WYSOKA
- MAŁA ARCHITEKTURA – ŁAWKI
- MIEJSCA POSTOJOWE DLA NIEPEŁNOSPRAWNYCH

ARCHITEKTURA
KONSTRUKCJE
SZYMCAK